



**COMMUNE
de
BRAX**

- 47310 -

2025-ART-039

**PORTANT
Permission de voirie**

EXTRAIT du REGISTRE des ARRETES du MAIRE

Le Maire de la Commune de BRAX,

Vu la demande en date du **09/04/2025**;

par laquelle l'entreprise SAUR représentée par Madame Prune PONT, domiciliée 296 rue du duc d'Orléans 47000 Agen, sollicite le compte de l'Agglomération d'Agen l'autorisation d'entreprendre des travaux de raccordement aux réseaux Eau et Assainissement 5 Chemin de Lestagné de la parcelle cadastrée Sct°AB 0314 Chemin de Lestagné - VC n°8, Commune de BRAX,

Vu le Code de la route,

Vu le Code Général des Collectivités territoriales et notamment les articles

L.2212-2, L.2213, L.2213-5 et L.2512-13,

Vu le Code de la voirie routière,

Vu l'arrêté interministériel du 24 novembre 1967 relatif à la signalisation routière et l'ensemble les textes qui l'ont modifié et complété,

Vu la loi 82-213 du 02 mars 1982 relative aux droits et libertés des communes, des départements et des régions, modifiée et complétée par la loi 82-623 du 22 juillet 1982 et par la loi 83-8 du 07 janvier 1983,

Vu le Code Général des Propriétés des Personnes Publiques et notamment l'article L3111.1;

Vu le règlement général de voirie 64-262 du 14/03/1964 relatif à la conservation et à la surveillance des voies communales,

Vu l'état des lieux,

ARRETE

Article 1er - Autorisation.

Le bénéficiaire est autorisé à occuper le domaine public routier communal, pour établir et exploiter les infrastructures de réseaux aux conditions détaillées dans le présent Arrêté.

La présente autorisation est délivrée sous réserve des obligations légales et réglementaires auxquelles le bénéficiaire est soumis et sous réserve du respect des dispositions détaillées ci-après.

Article 2 - Prescriptions techniques générales

Le bénéficiaire devra procéder aux travaux selon les règles de l'art et les normes techniques en vigueur, ainsi que dans le respect des prescriptions générales du Règlement Général de Voirie.

Le découpage du trottoir devra être exécuté à la scie à disque, ou à la roue tronçonneuse par tout autre matériel performant.

Les émergences des réseaux seront implantées sous accotement sauf impossibilité technique. Les regards doivent être implantés sous accotement hors chaussée. En cas d'impossibilité technique avérée, une demande devra être adressée au service Voirie et Infrastructures du Conseil Départemental.

Si la circulation à proximité est maintenue, les tranchées devront être refermées dans la journée, sauf dérogation du gestionnaire.

Toutes précautions devront être prises pour que les patins d'appui des pelles et tractopelles ne détériorent pas les chaussées. En cas de dégradation du marquage horizontal en rives ou en axe, celui-ci devra être reconstitué à l'identique.

Article 3 – Prescriptions techniques particulières

Le remblaiement et la structure de voirie seront réalisés selon les modalités suivantes :

Sur une tranchée sous voirie :

- Découpe rectiligne à la scie des bords de tranchée.
- Remblai de la tranchée en matériau GNT 0/31,5 jusqu'à moins 0,45 m de la chaussée fini avec un objectif de densité de compactage de niveau Q4.
- Mise en œuvre de GNT 0/31,5 sur 0,30 m d'épaisseur, avec un objectif de densité de compactage de niveau Q3.
- Mise en œuvre d'un béton pour une dalle carrossable soit un dosage de 350 kg/m³ sur 12 à 15 cm d'épaisseur.
- Avant réalisation des travaux, l'intégrité des bordures et caniveaux devront avoir été contrôlés.

2025-ART-039

Les déblais de chantier non utilisés provenant des travaux seront évacués et transportés en décharge autorisée à recevoir les matériaux extraits par les soins du bénéficiaire de la présente autorisation ou de l'entreprise chargée d'exécuter les travaux.

Le délai de garantie sera réputé expiré le **02/05/2028**. Durant ce délai, le bénéficiaire sera tenu d'assurer un entretien permanent du trottoir définitivement reconstitué.

Si le marquage horizontal en rives ou en axe est endommagé, il devra être reconstitué à l'identique.

Article 4 - Implantation ouverture de chantier et récolement.

La réalisation des travaux autorisés dans le cadre du présent arrêté ne pourra excéder une durée de 5 jours.

La conformité des travaux sera contrôlée par le gestionnaire de la voirie au terme du chantier.

L'ouverture de chantier est fixée au **28/04/2025** comme précisé dans la demande

Article 5 - Sécurité et signalisation de chantier.

Le bénéficiaire a la charge de la signalisation réglementaire de son chantier et est responsable des accidents pouvant survenir par défaut ou insuffisance de cette signalisation qui doit être maintenue de jour comme de nuit. La signalisation doit être conforme à la réglementation en vigueur à la date du chantier.

La signalisation doit, en outre, respecter les prescriptions particulières de l'arrêté de police de circulation pris le cas échéant dans le cadre de la présente autorisation ou celle de l'arrêté permanent réglementant la circulation au droit des chantiers courants sur le réseau routier communal.

Les arrêtés réglementaires de police pour toute éventuelle restriction de circulation devront être sollicités quinze jours avant la date de début des travaux

Article 6 - Responsabilité.

Cette autorisation est délivrée à titre personnel et ne peut être cédée.

Son titulaire est responsable tant vis-à-vis de la collectivité représentée par le signataire que vis-à-vis des tiers, des accidents de toute nature qui pourraient résulter de la réalisation de ses travaux ou de l'installation de ses biens mobiliers.

Dans le cas où l'exécution de l'autorisation ne serait pas conforme aux prescriptions techniques définies précédemment, le bénéficiaire sera mis en demeure de remédier aux malfaçons, dans un délai au terme duquel le gestionnaire de la voirie se substituera à lui. Les frais de cette intervention seront à la charge du bénéficiaire et récupérés par l'administration comme en matière de contributions directes.

Il se devra d'entretenir l'ouvrage implanté sur les dépendances domaniales, à charge pour lui de solliciter l'autorisation d'intervenir pour procéder à cet entretien auprès du signataire du présent arrêté.

Les droits des tiers sont et demeurent expressément réservés.

2025-ART-039

Article 7 - Exploitation, entretien et maintenance des ouvrages

Les ouvrages, équipements, mobiliers, autorisés restent la propriété de l'occupant pendant toute la durée de l'occupation. Le bénéficiaire s'engage à maintenir les lieux occupés en bon état d'entretien pendant toute la durée de son occupation et à ce que ses ouvrages restent conformes aux conditions de l'occupation. En cas de non-respect de ces prescriptions, le gestionnaire de voirie avertira le bénéficiaire des mesures à prendre dans les meilleurs délais et pourra intervenir d'office en cas d'urgence, aux frais du bénéficiaire, si la sécurité de la circulation l'exige. Ces dispositions s'appliquent indépendamment des mesures qui pourraient être prises pour la répression des contraventions de voirie et la suppression des ouvrages.

Article 8 - Validité et renouvellement de l'arrêté remise en état des lieux

La présente autorisation est délivrée à titre précaire et révocable, et ne confère aucun droit réel à son titulaire : elle peut être retirée à tout moment pour des raisons de gestion de voirie sans qu'il puisse résulter, pour ce dernier, de droit à indemnité.

En cas de révocation de l'autorisation, son bénéficiaire sera tenu, si les circonstances l'exigent, de remettre les lieux dans leur état primitif dans le délai d'un mois à compter de la révocation. Passé ce délai, en cas d'inexécution, procès-verbal sera dressé à son encontre, et la remise en état des lieux sera exécutée d'office aux frais du bénéficiaire de la présente autorisation.

Le gestionnaire de voirie se réserve le droit de demander le déplacement des ouvrages autorisés aux frais de l'occupant, dès lors que des travaux de voirie s'avéreront nécessaires.

Article 9 - Travaux ultérieurs sur le réseau routier

En dehors des cas d'événements imprévisibles ou d'accidents nécessitant l'exécution de travaux d'urgence sur le domaine public routier, le gestionnaire de la voirie avise le bénéficiaire de son intention d'exécuter des travaux nécessitant le déplacement de ses infrastructures avec un préavis qui ne saurait être inférieur à deux mois.

Quelle que soit l'importance des travaux, le bénéficiaire de l'occupation devra supporter sans indemnité les frais de déplacement de l'ouvrage ou de modification de ses installations lorsque les frais sont la conséquence de travaux entrepris dans l'intérêt du domaine public routier occupé et que les travaux constituent une opération d'aménagement conforme à la destination du domaine.

Article 10 - Recours

Conformément à l'article R.102 du Code des tribunaux administratifs, le présent arrêté pourra faire l'objet d'un recours contentieux devant le tribunal administratif dans un délai de deux mois à compter de sa date de notification ou de publication.

Fait à Brax, le 09/04/2025



Pour le Maire,
L'Adjoint délégué

Giuseppe NOCERA

DIFFUSIONS

Le bénéficiaire pour attribution
La commune de BRAX, pour attribution

Annexes

Schéma de réfection des tranchées sur accotement, (et) (ou) sous trottoir (et) (ou) sous chaussée

Déclaration d'intention de commencement des travaux

Demande de réception provisoire des travaux et récolement

Schéma de signalisation du chantier

Dépôt ou stationnement ⁽²⁾

Demande initiale Prolongation référence du permis de stationnement :

Nature du dépôt ou stationnement { Matériaux Benne Grue Etalage
 Echafaudage Mobilier urbain Terrasses de café Vente le long de la voie ou sur aire de service
 Autres (à préciser) :

Saillie ou surplomb ⁽²⁾

Largeur : de la voie mètres de la saillie mètres
 des trottoirs mètres Hauteur sous saillie mètres

Aménagement d'accès ⁽²⁾

Avec franchissement de fossé : Diamètre du tuyau millimètre Longueur mètres
 Distance par rapport à l'axe de la chaussée mètres Nature du tuyau :

Sans franchissement de fossé Largeur de l'aménagement mètres

Ouvrages divers ⁽¹⁾

Travaux sur ouvrages existants Installation nouvelle

Réseaux aériens ou souterrains ou branchement :
 Eau potable Eaux pluviales GDF Opérateurs réseaux
 Eaux usées EDF Autres (à préciser) :

	Sous voirie	Sous accotement ou trottoirs
Tranchée longitudinale	<input type="text"/> mètres	<input type="text"/> mètres
Tranchée transversale	<input type="text"/> mètres	<input type="text"/> mètres
Fonçage	<input type="text"/> mètres	<input type="text"/> mètres

Aménagement de surface ou équipements :
 Stationnement Arrêt bus Passage supérieur ou inférieur Équipements de la route
 Autres (à préciser) :

Pièces jointes à la demande

Afin de permettre et de faciliter la compréhension et l'instruction du dossier, la demande d'autorisation est accompagnée des pièces suivantes détaillées par nature de travaux.

1 - Pour toute demande

Plan de situation 1/10 000 ou 1/20 000^{ème} Plan de localisation précis 1/1 000 ou 1/ 2 000^{ème} ⁽³⁾ Photos

2 - Pièces complémentaires par nature de demande**2a - Clôtures/portails/Plantations/Dépôt ou stationnement/surplomb**

Coupes longitudinales et transversales indiquant l'emprise occupée du domaine public 1/50^{ème}

2b - Aménagement d'accès/ouvrages divers portant atteinte au patrimoine

Plan des ouvrages projetés 1/200 ou 1/500^{ème} Cahiers des coupes techniques de tranchées 1/50^{ème}


Plan de détails de franchissement des points singuliers 1/50^{ème}

2c - Station service : Plan d'implantation des pistes avec signalisation de police 1/200 ou 1/500^{ème}

J'atteste de l'exactitude des informations fournies

Fait à : Le :

Nom : Prénom : Qualité :

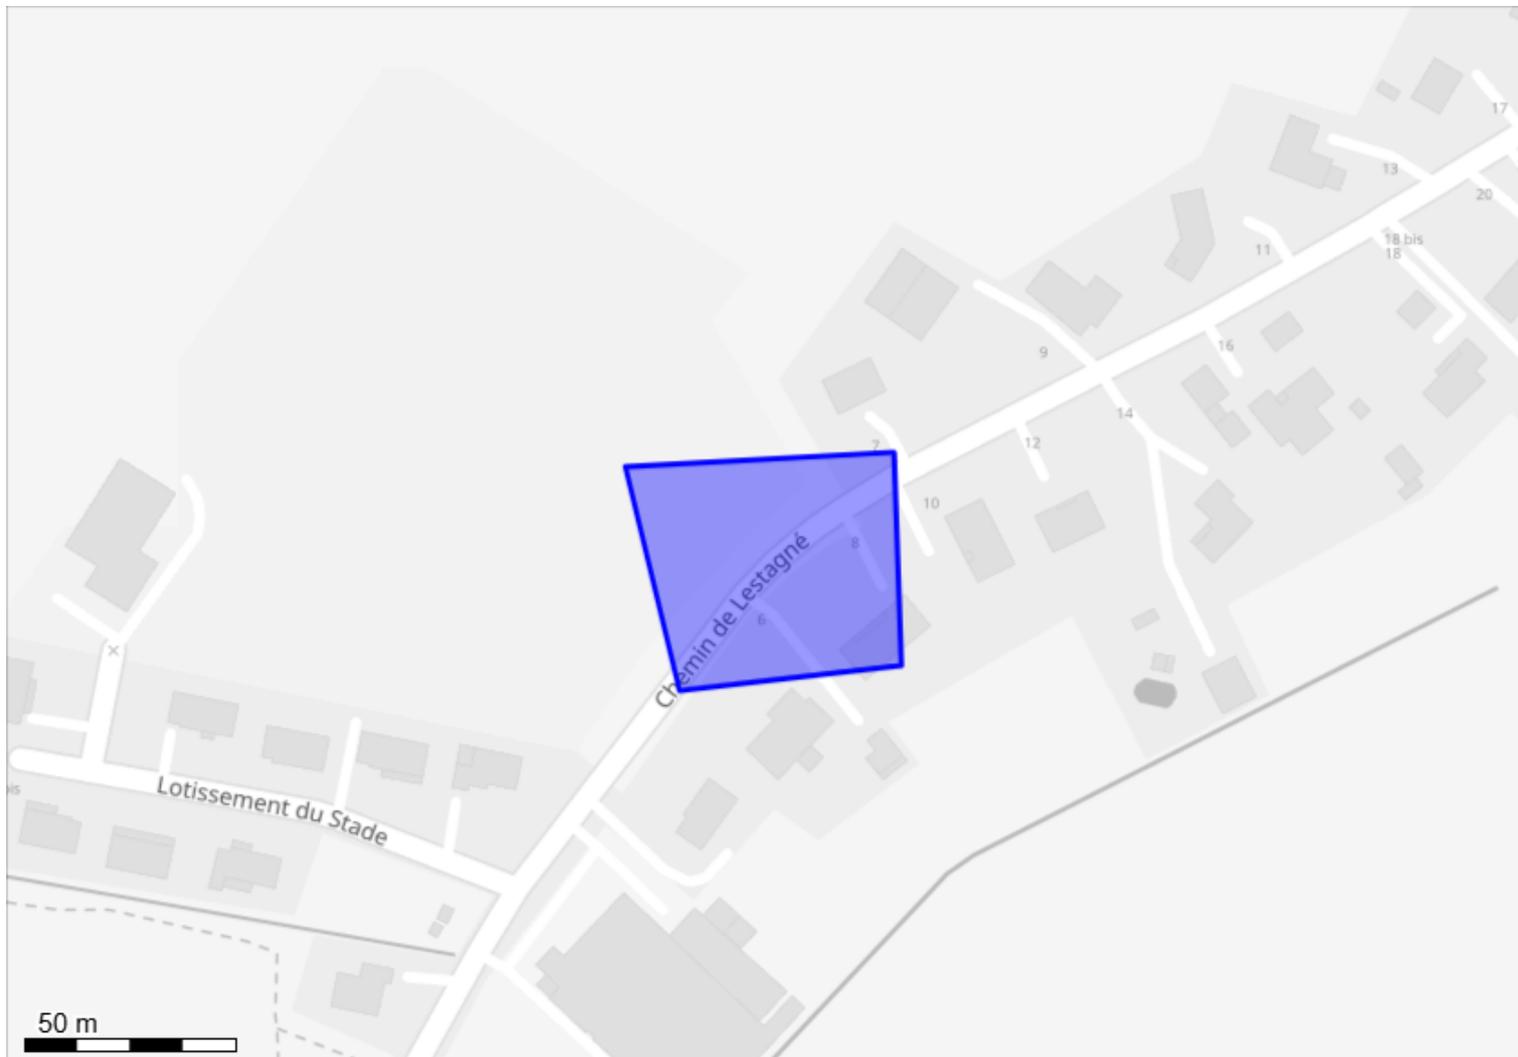

Système géodésique : WGS 84

EPSG : 4326

Emprise au format GML :


```
<gml:MultiPolygon xmlns:gml='http://www.opengis.net/gml' srsName='EPSG:4326'><gml:polygonMember><gml:Polygon><gml:outerBoundaryIs><gml:LinearRing><gml:coordinates>0.55201824,44.20595913 0.55281754,44.20598989 0.552839,44.20553228 0.55217917,44.20547845 0.55201824,44.20595913</gml:coordinates></gml:LinearRing></gml:outerBoundaryIs></gml:Polygon></gml:polygonMember></gml:MultiPolygon>
```

Polygone 1

(44.205959 0.552018);(44.205990 0.552818);(44.205532 0.552839);(44.205478 0.552179);(44.205959 0.552018);

Alternat par feux

Largeur laissée libre à la circulation: $2,75\text{ m} < L < 4,50\text{ m}$
n'autorisant qu'une voie de circulation

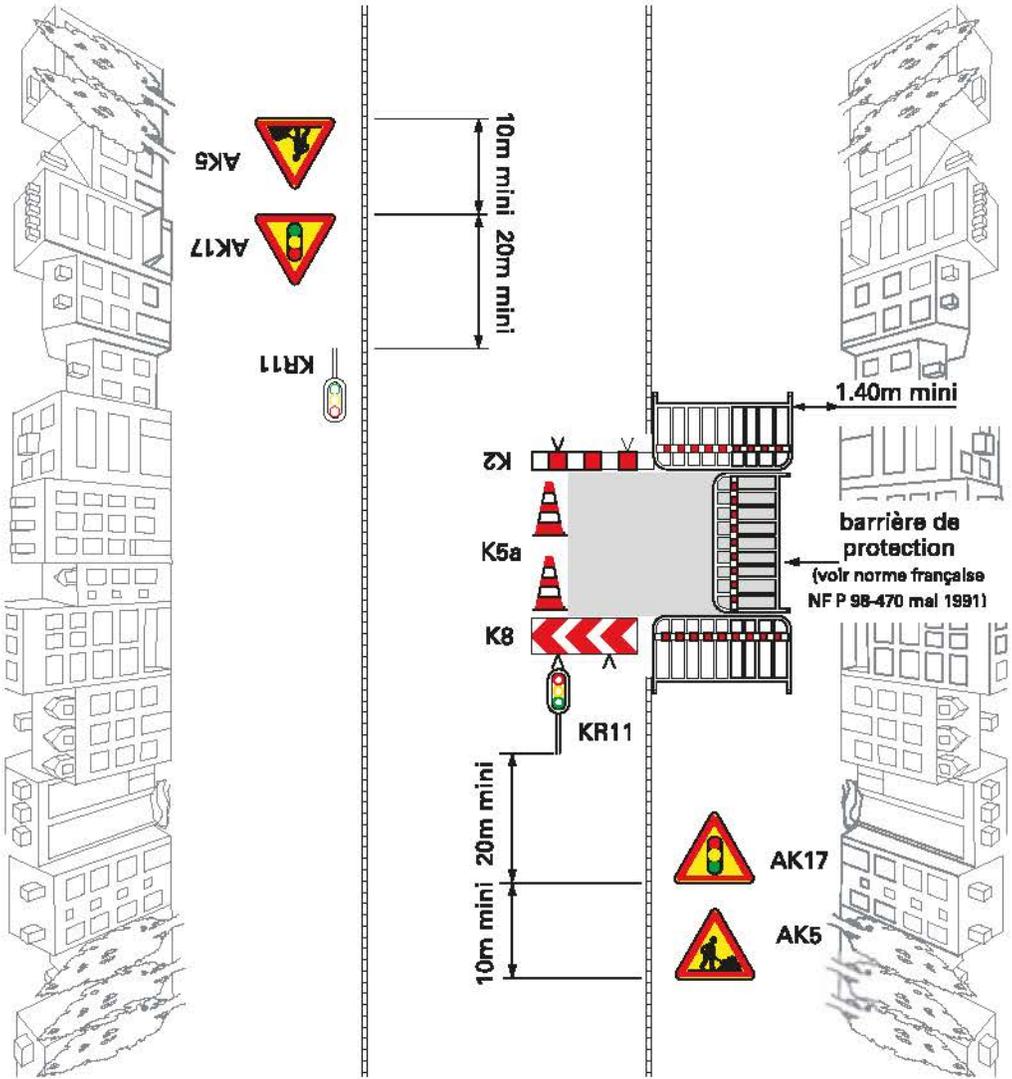

Remarques :

1. Pour un chantier de longue durée : dévier un sens de circulation si possible.
2. En l'absence de danger important, le balisage longitudinal du chantier peut se limiter, du côté trottoir, au ruban K14.
3. En cas de présence de fouilles profondes, construire une palissade. Dans ce cas, on ne pose pas de K5a.
4. Maintenir les accès riverains. Dans ce cas, le barriérage longitudinal du chantier est interrompu au droit des accès. Le balisage du chantier le long du cheminement vers l'accès riverain est assuré par la pose de barrières de protection ou d'une palissade.

* Les panneaux placés sur trottoir ne doivent pas constituer un obstacle pour les piétons (cf. 1.2.1).

DEMANDE DE RECEPTION DES TRAVAUX ET RECOLEMENT

A..... Dossier N° du

DEMANDE DE RECEPTION DES TRAVAUX

Lorsque les travaux, objet de l'autorisation de voirie sont terminés, ils font l'objet d'une réception.

cadre réservé au pétitionnaire ou à son représentant

Le pétitionnaire, ou son représentant informe que les travaux faisant l'objet de l'accord de voirie ou de la permission de voirie visé(e) ci-dessus, sont terminés le.....(date), il demande leur réception.

Nom du signataire.....Date.....

Signature

IMPRIME A RETOURNER OBLIGATOIREMENT :
à la commune de BRAX
2 rue du Levant 47310 BRAX Tél : 05 53 68 70 00
dst@brax47.fr

RECOLEMENT DES TRAVAUX

cadre réservé à l'administration gestionnaire de la voirie

Le gestionnaire de la voie, ou son représentant, constate que les travaux faisant l'objet de la permission de voirie visé(e) ci-dessus sont conformes à l'arrêté de voirie

Le gestionnaire de la voie, ou son représentant, constate que les travaux faisant l'objet de l'accord technique ou de la permission de voirie visé(e) ci-dessus ne sont pas conformes à l'arrêté de voirie

MOTIF :.....
.....
.....
.....


Nom du signataire.....Date.....

Signature

Un exemplaire de l'imprimé sera retourné, après constat, au pétitionnaire ou à son représentant

Coupe type N°2

Traversée ou emprunt longitudinal revêtement = enduit

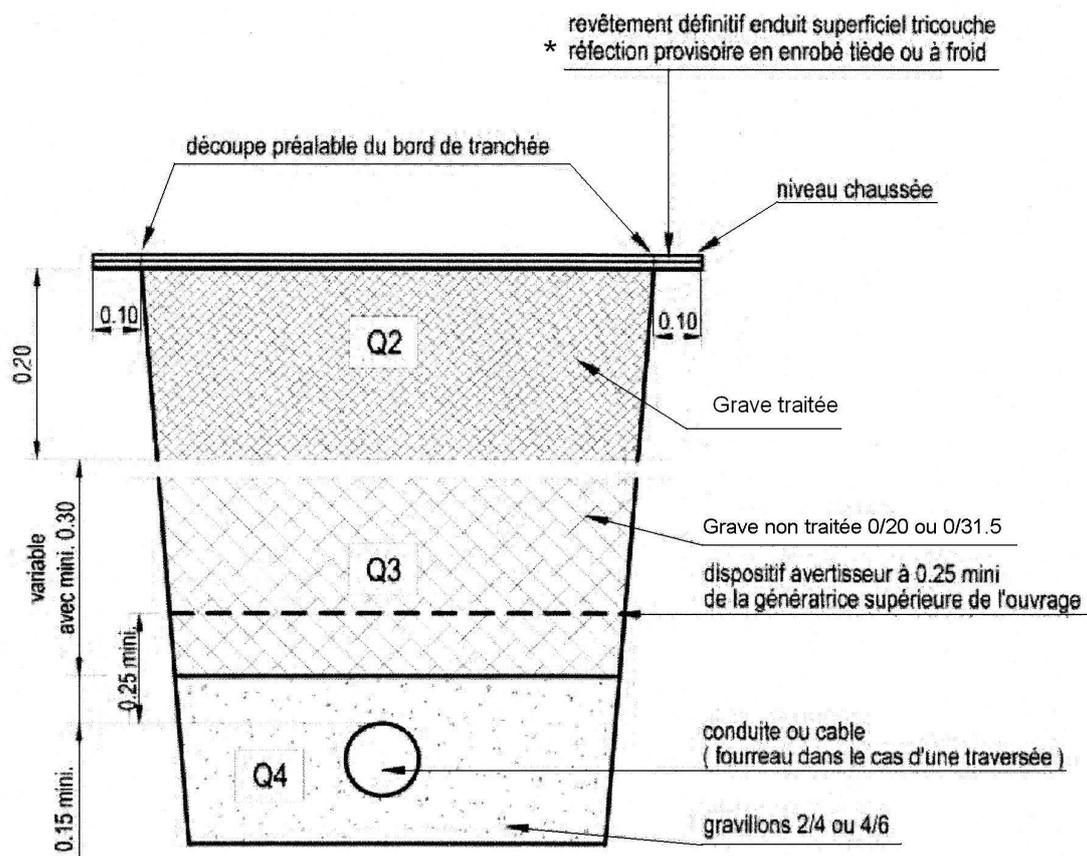

Q2;Q3;Q4 = qualité de compactage


*se reporter à l'article 25 - 2

Un géotextile adapté est à mettre en place en cas de risque de pollution par des éléments fins selon la norme en vigueur.

Coupe type N°4

Accotements non revêtus

$$d > P$$

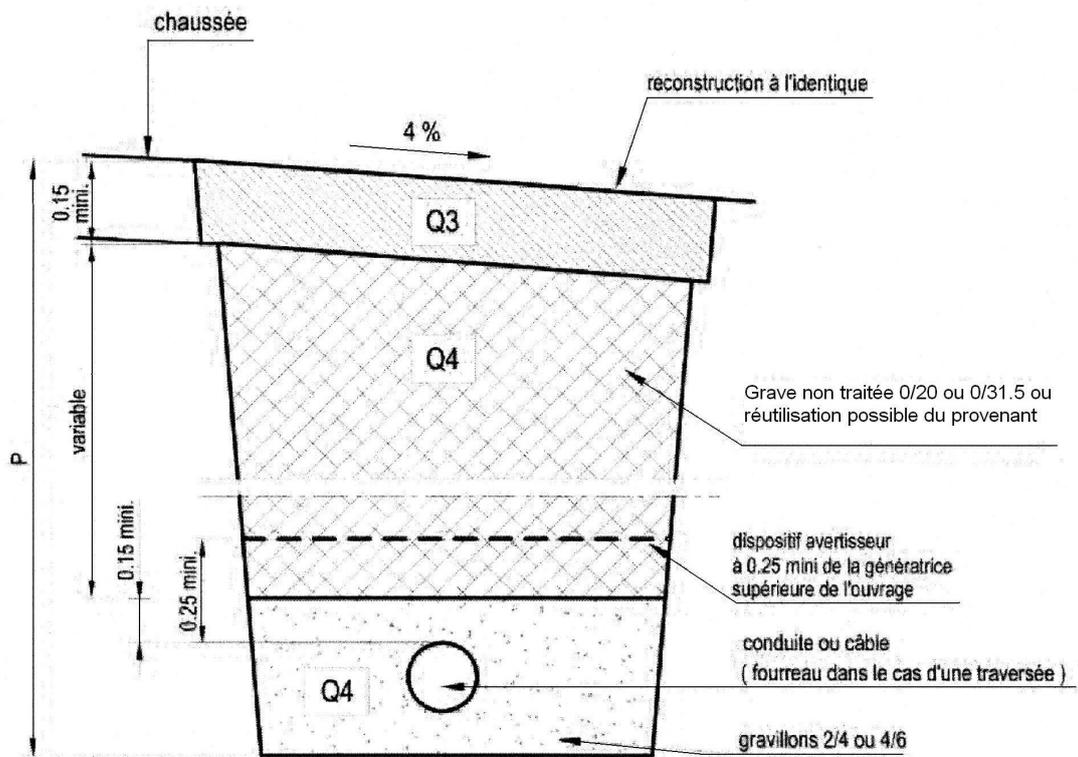

Q3; Q4 = qualité de compactage

Un géotextile adapté est à mettre en place en cas de risque de pollution par des éléments fins selon la norme en vigueur.